



ПРОЕКТ ВНЕСЕНИЯ ИЗМЕНЕНИЙ В ГЕНЕРАЛЬНЫЙ ПЛАН МО НОВАЯ ИДА В ЧАСТИ НАСЕЛЕННЫХ ПУНКТОВ
Д. ГРЕЧЕХОН, Д. БУЛЫК, Д. ХАНДАГАЙ


д. Булык
масштаб 1:5 000

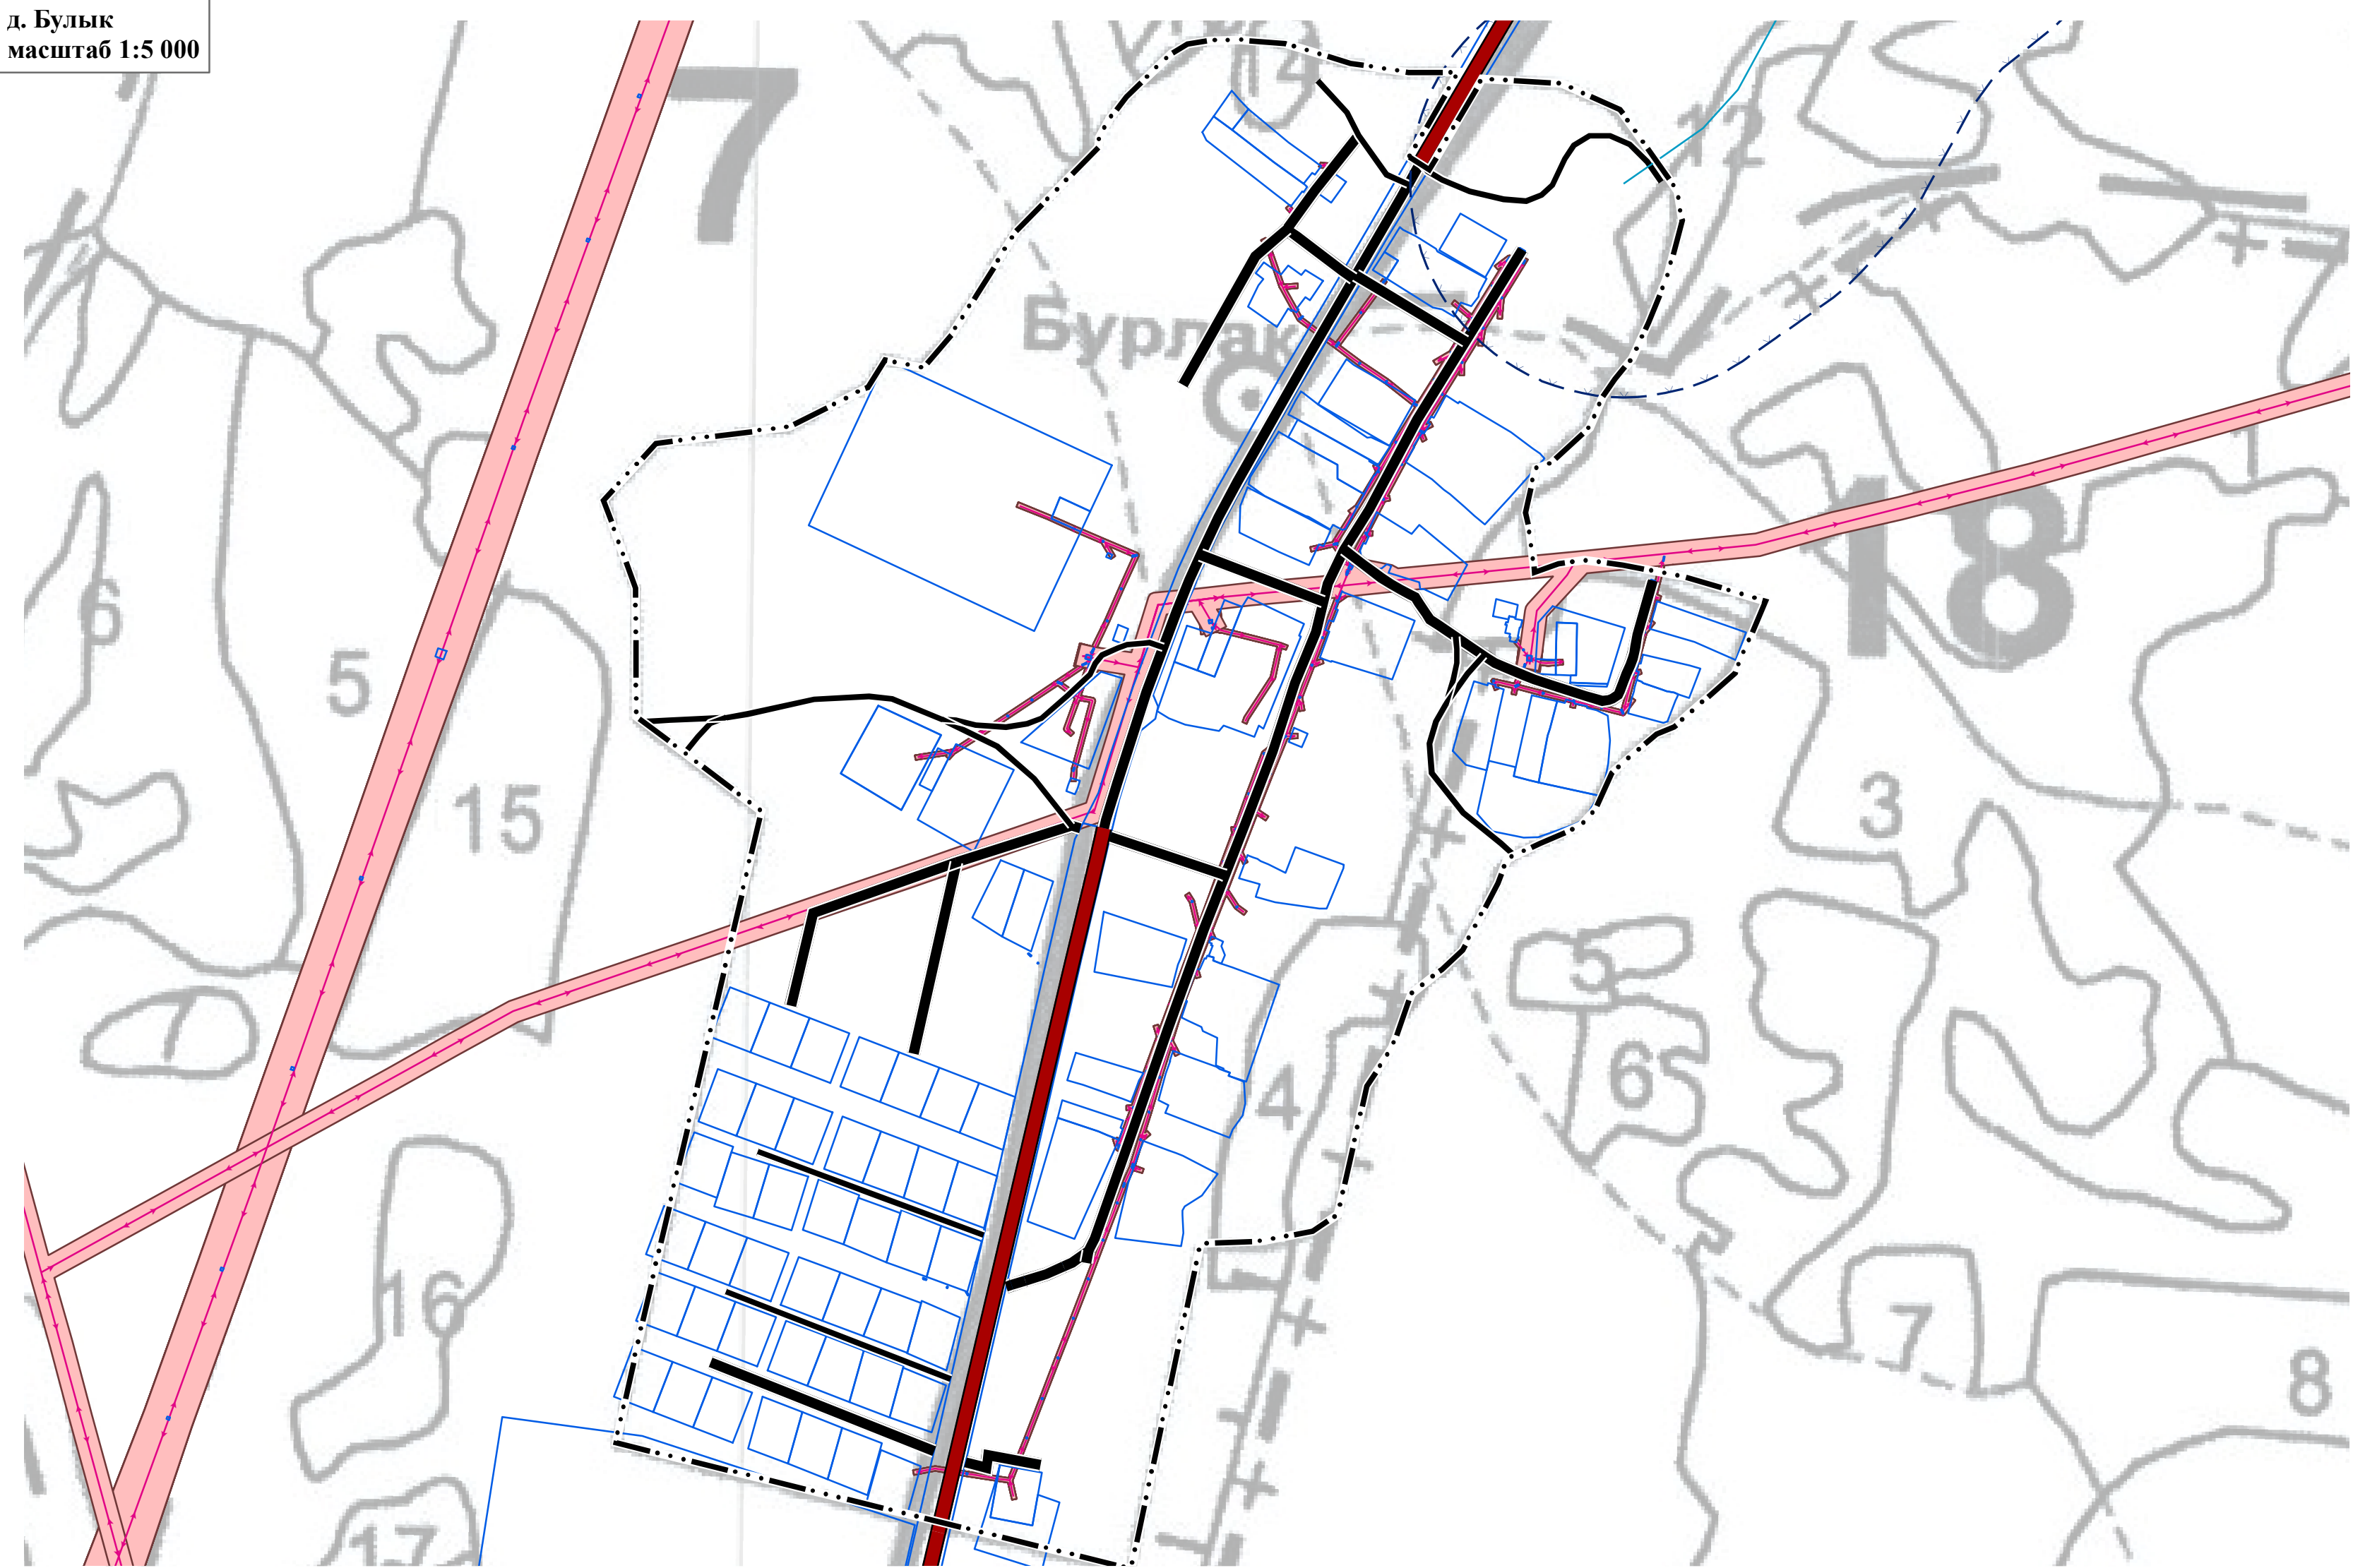

д. Гречехон
масштаб 1:5 000

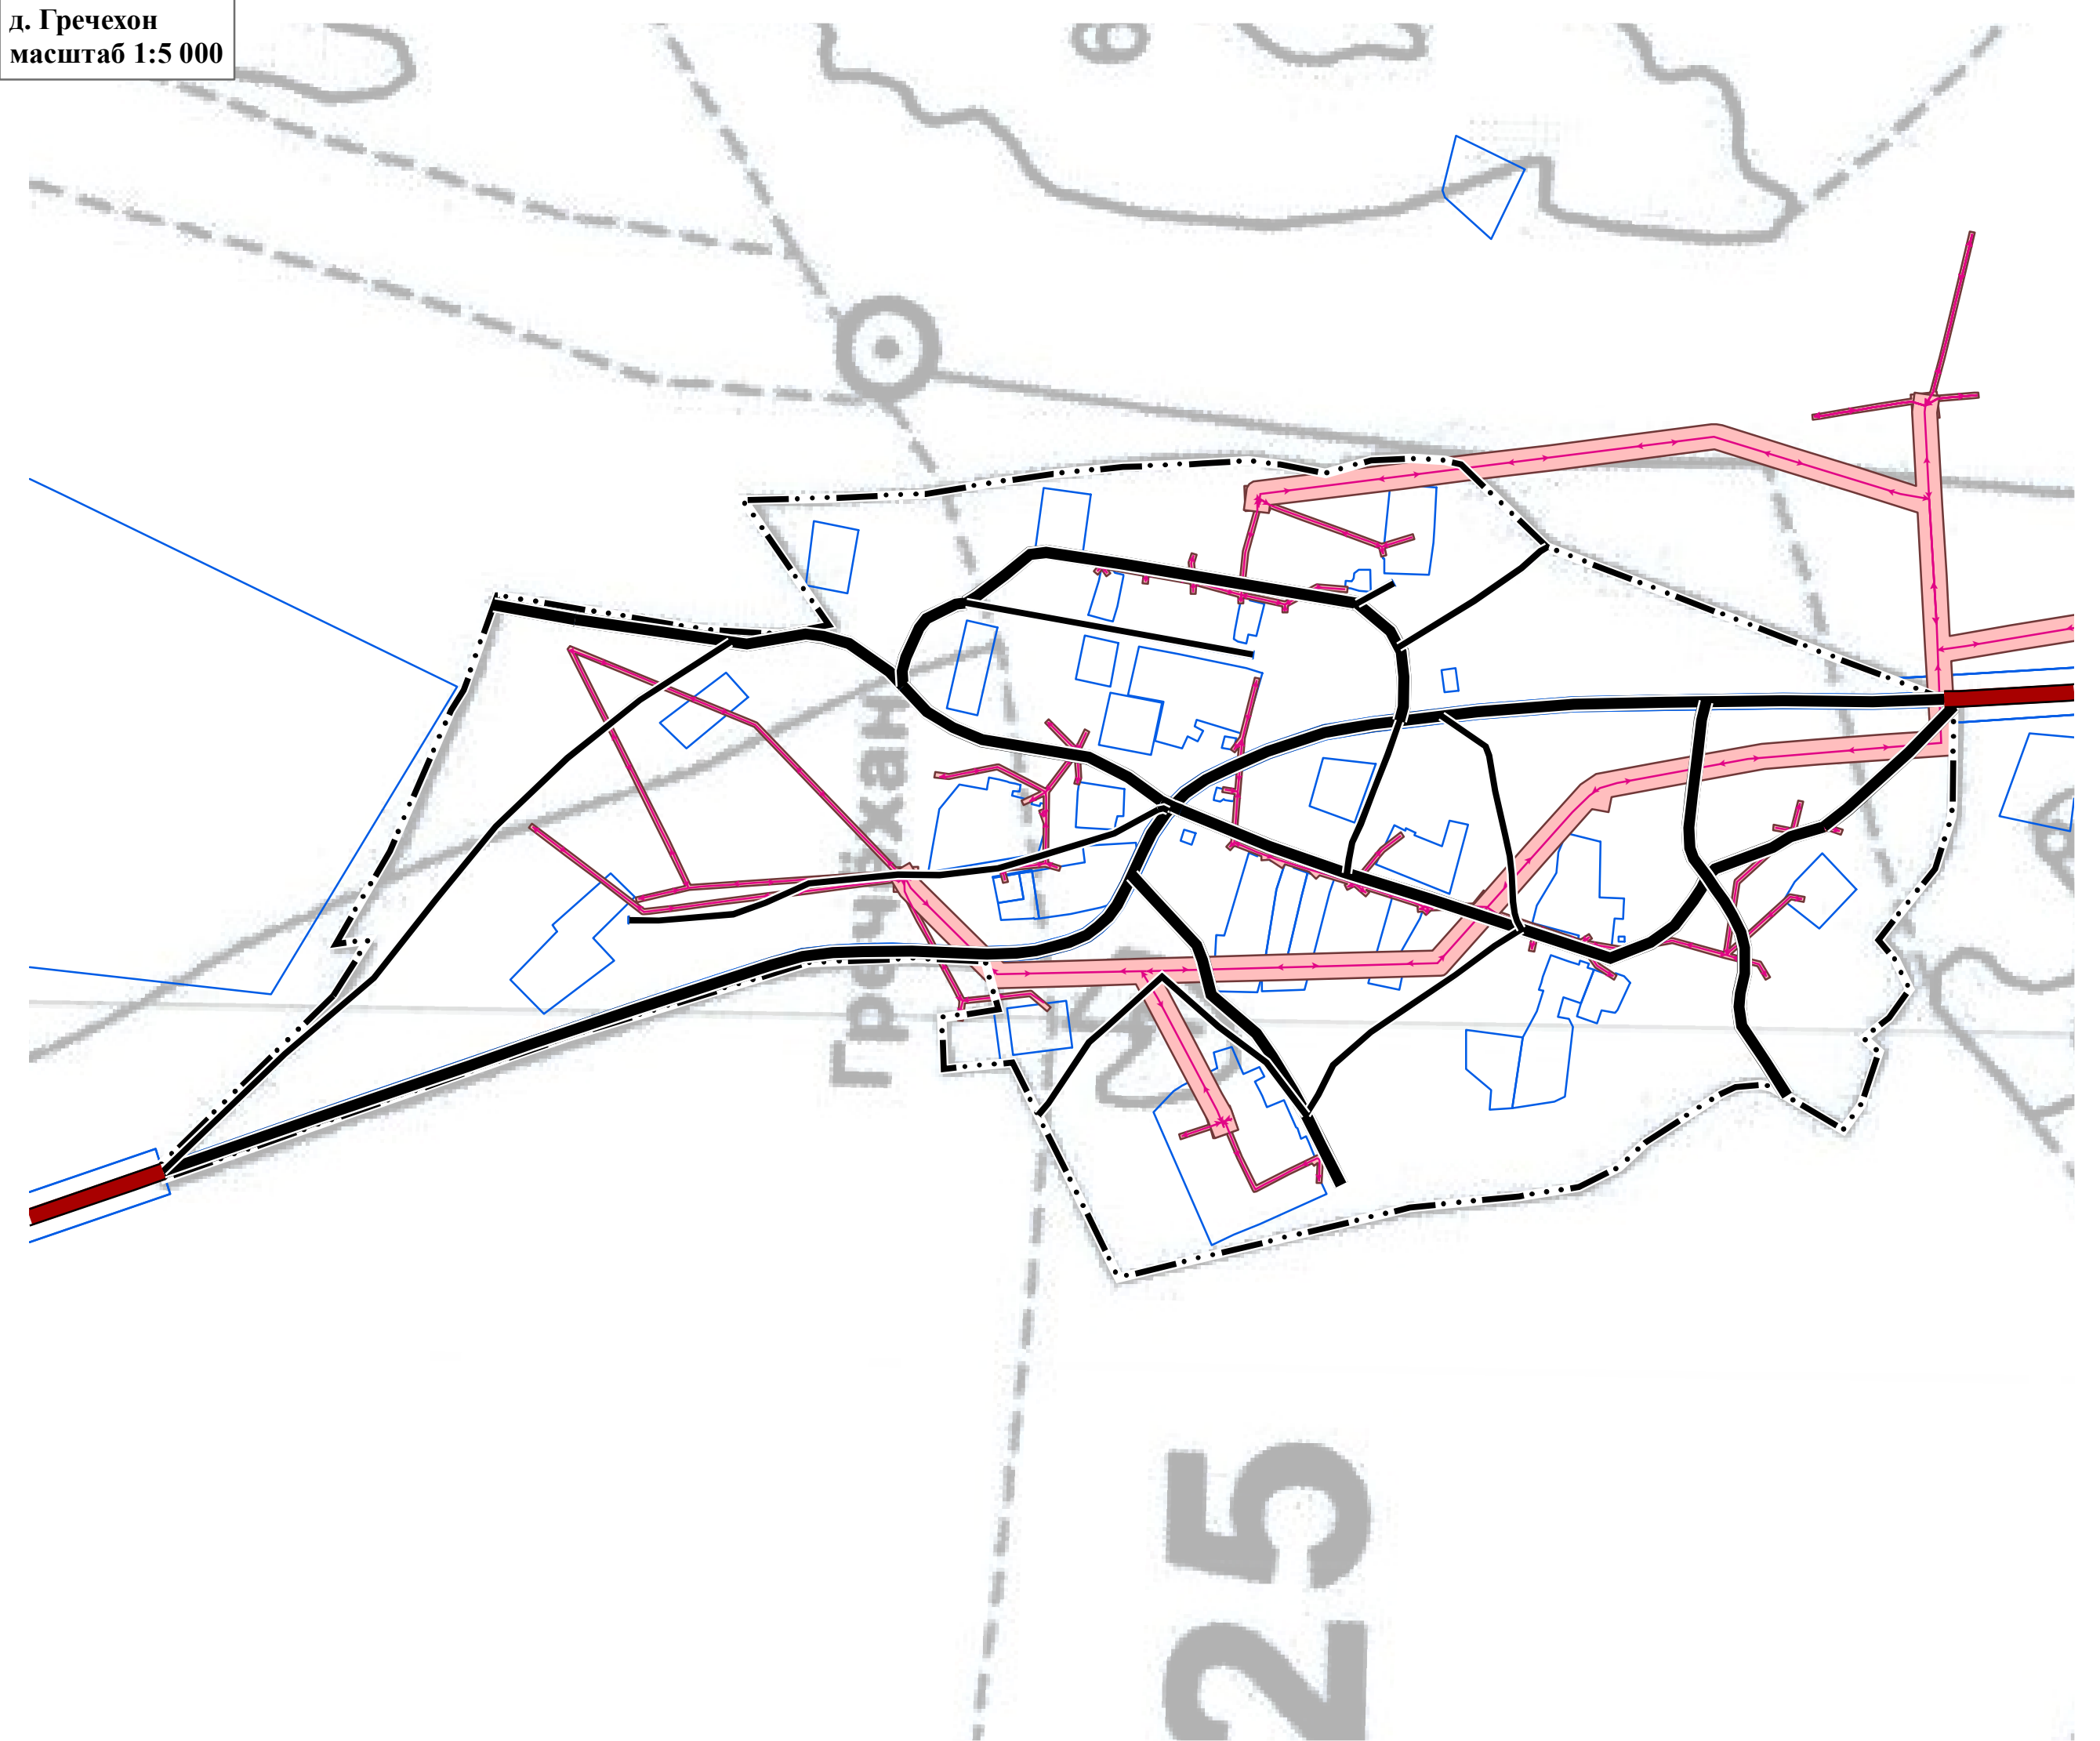

д. Хандагай
масштаб 1:5 000

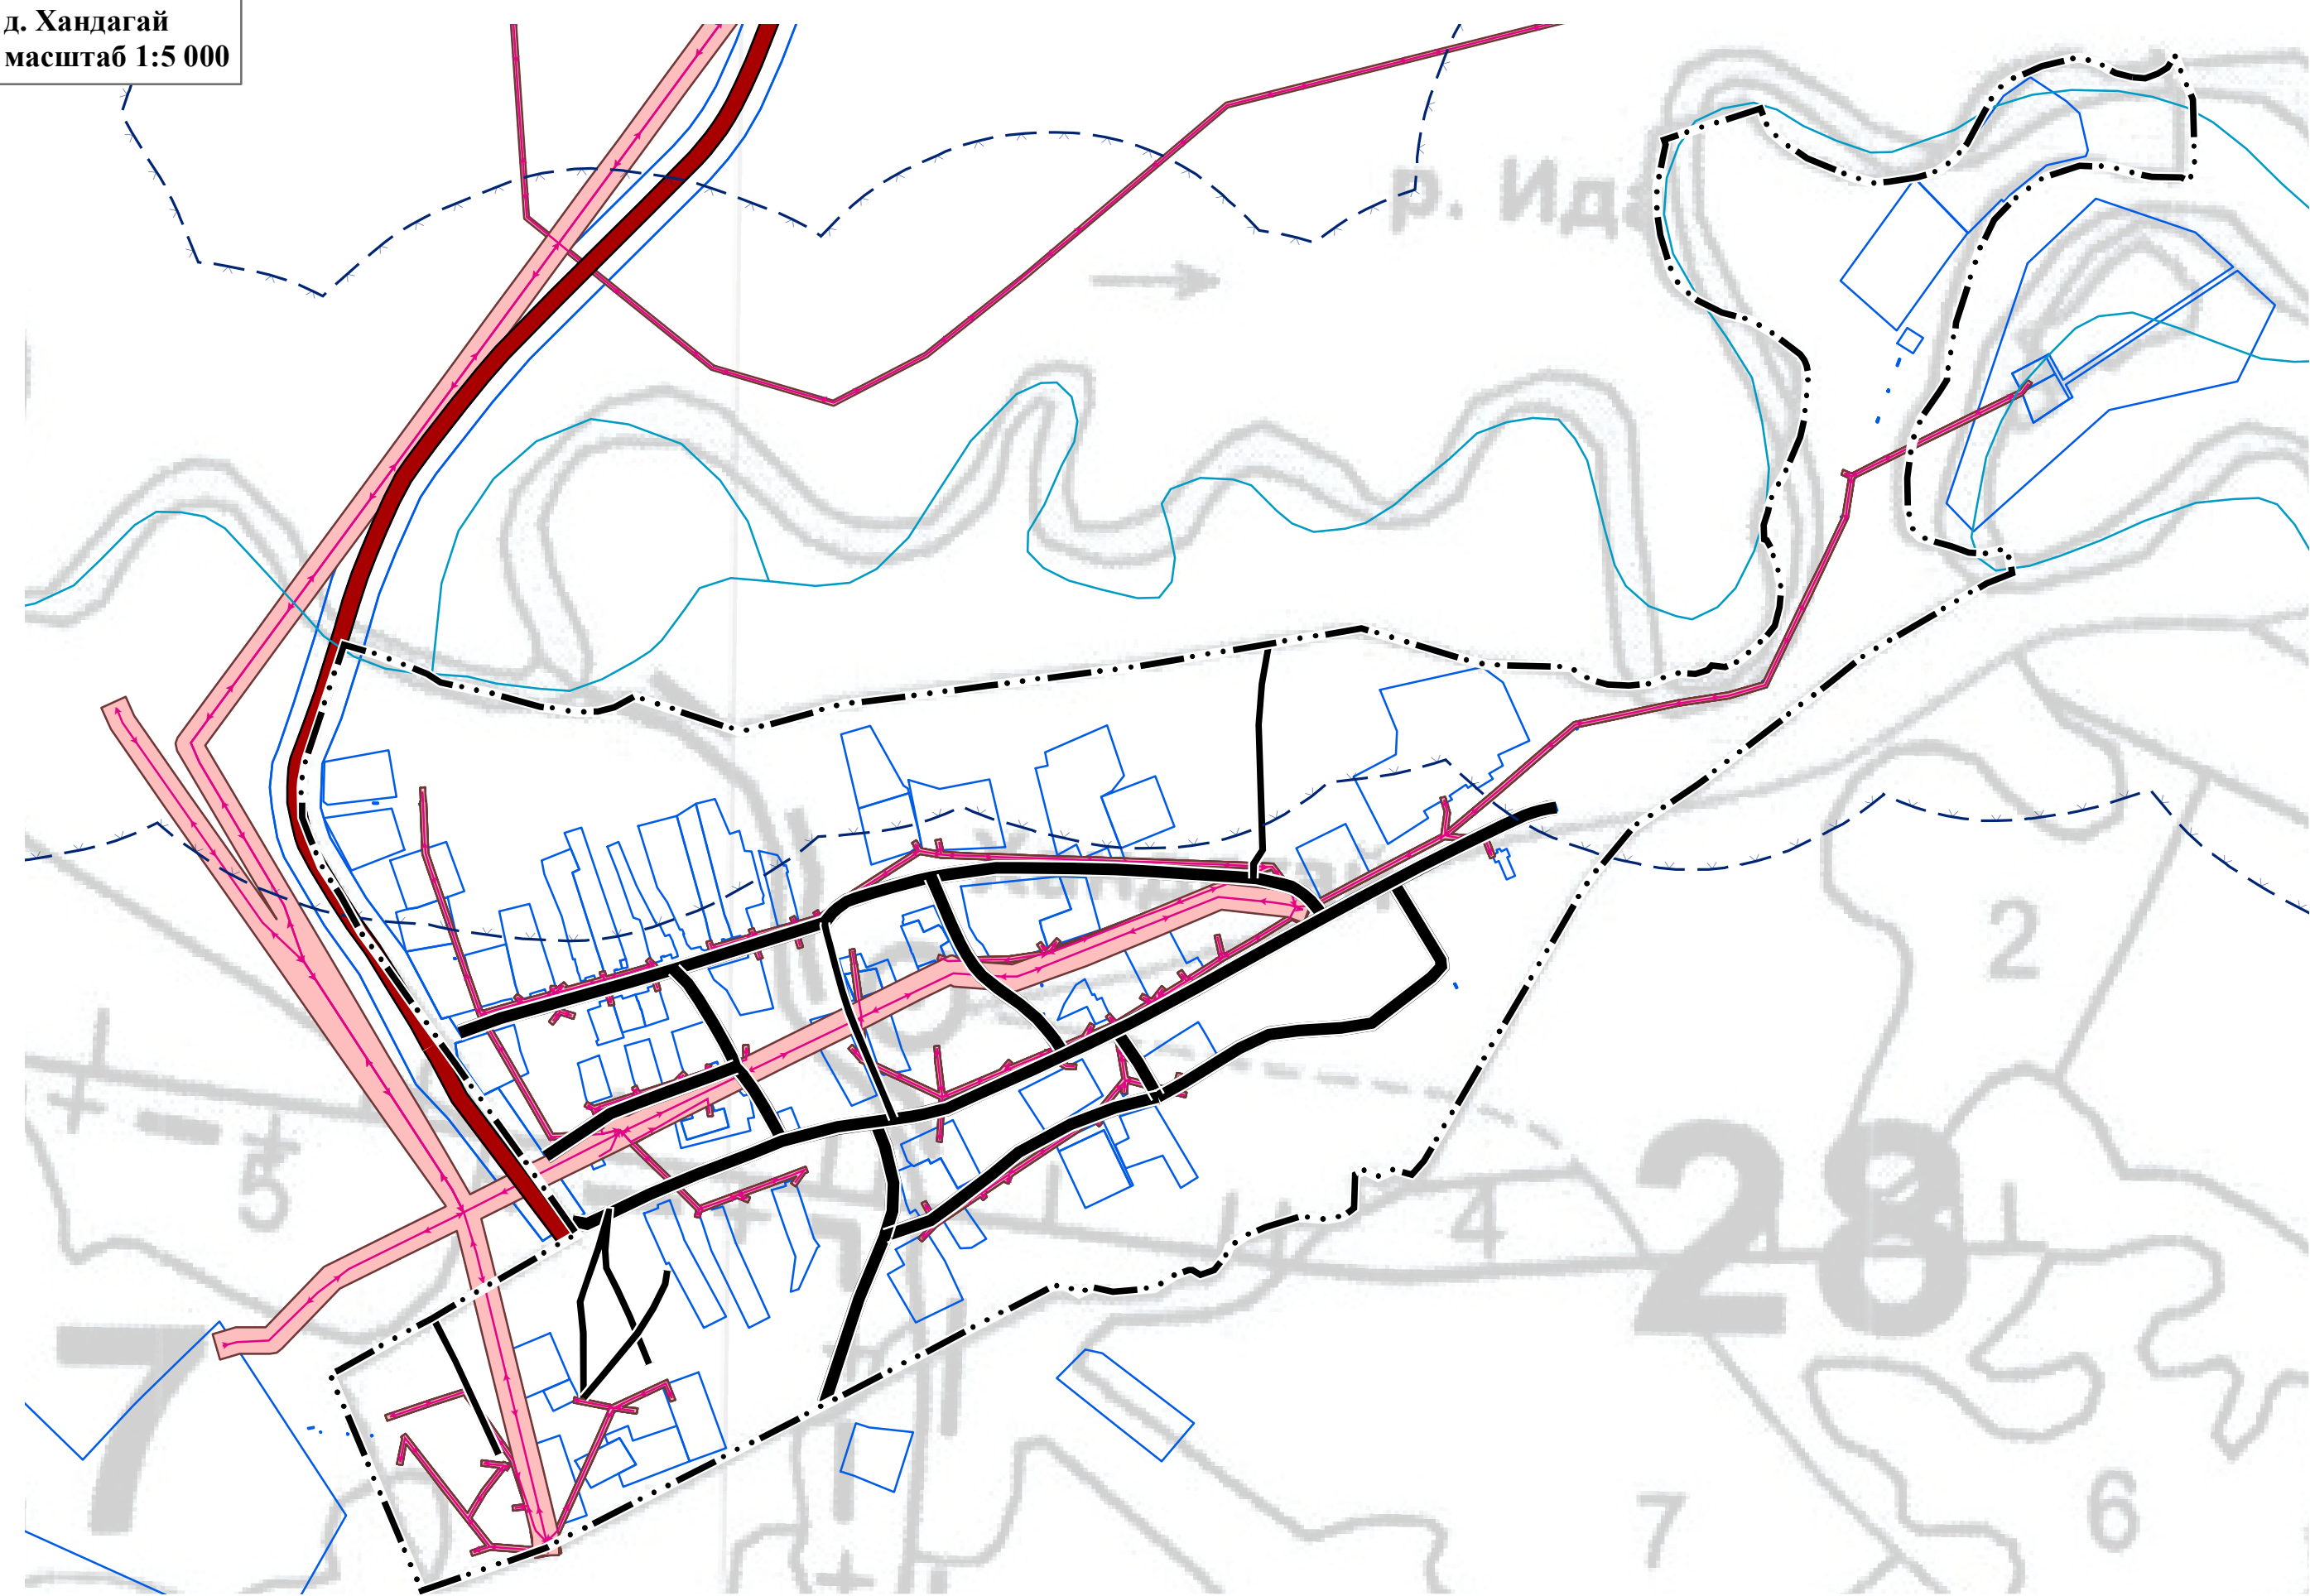

Условные обозначения

- Граница населенного пункта, Существующая
- Главная улица, Существующий, реконструируемый, строящийся, Местное значение поселения
- Поселковая дорога, Существующий, реконструируемый, строящийся, Местное значение поселения
- Улица в жилой застройке, Существующий, реконструируемый, строящийся, Местное значение поселения
- Автомобильные дороги регионального или межмуниципального значения, Существующий, реконструируемый, строящийся, Региональное значение
- Линии электропередачи

ПРОЕКТ ВНЕСЕНИЯ ИЗМЕНЕНИЙ В ГЕНЕРАЛЬНЫЙ ПЛАН МО НОВАЯ ИДА В ЧАСТИ НАСЕЛЕННЫХ ПУНКТОВ Д. ГРЕЧЕХОН, Д. БУЛЫК, Д. ХАНДАГАЙ			
	СТАДИЯ	ЛИСТ	ЛИСТОВ
	ГП	1	1
КАРТА МАТЕРИАЛОВ ПО ОБОСНОВАНИЮ МАСШТАБ 1:5 000		ООО ГорА	