


ПРОЕКТ ВНЕСЕНИЯ ИЗМЕНЕНИЙ В ГЕНЕРАЛЬНЫЙ ПЛАН МО НОВАЯ ИДА В ЧАСТИ НАСЕЛЕННЫХ ПУНКТОВ
Д. ГРЕЧЕХОН, Д. БУЛЫК, Д. ХАНДАГАЙ

д. Булык
масштаб 1:5 000



д. Гречехон
масштаб 1:5 000

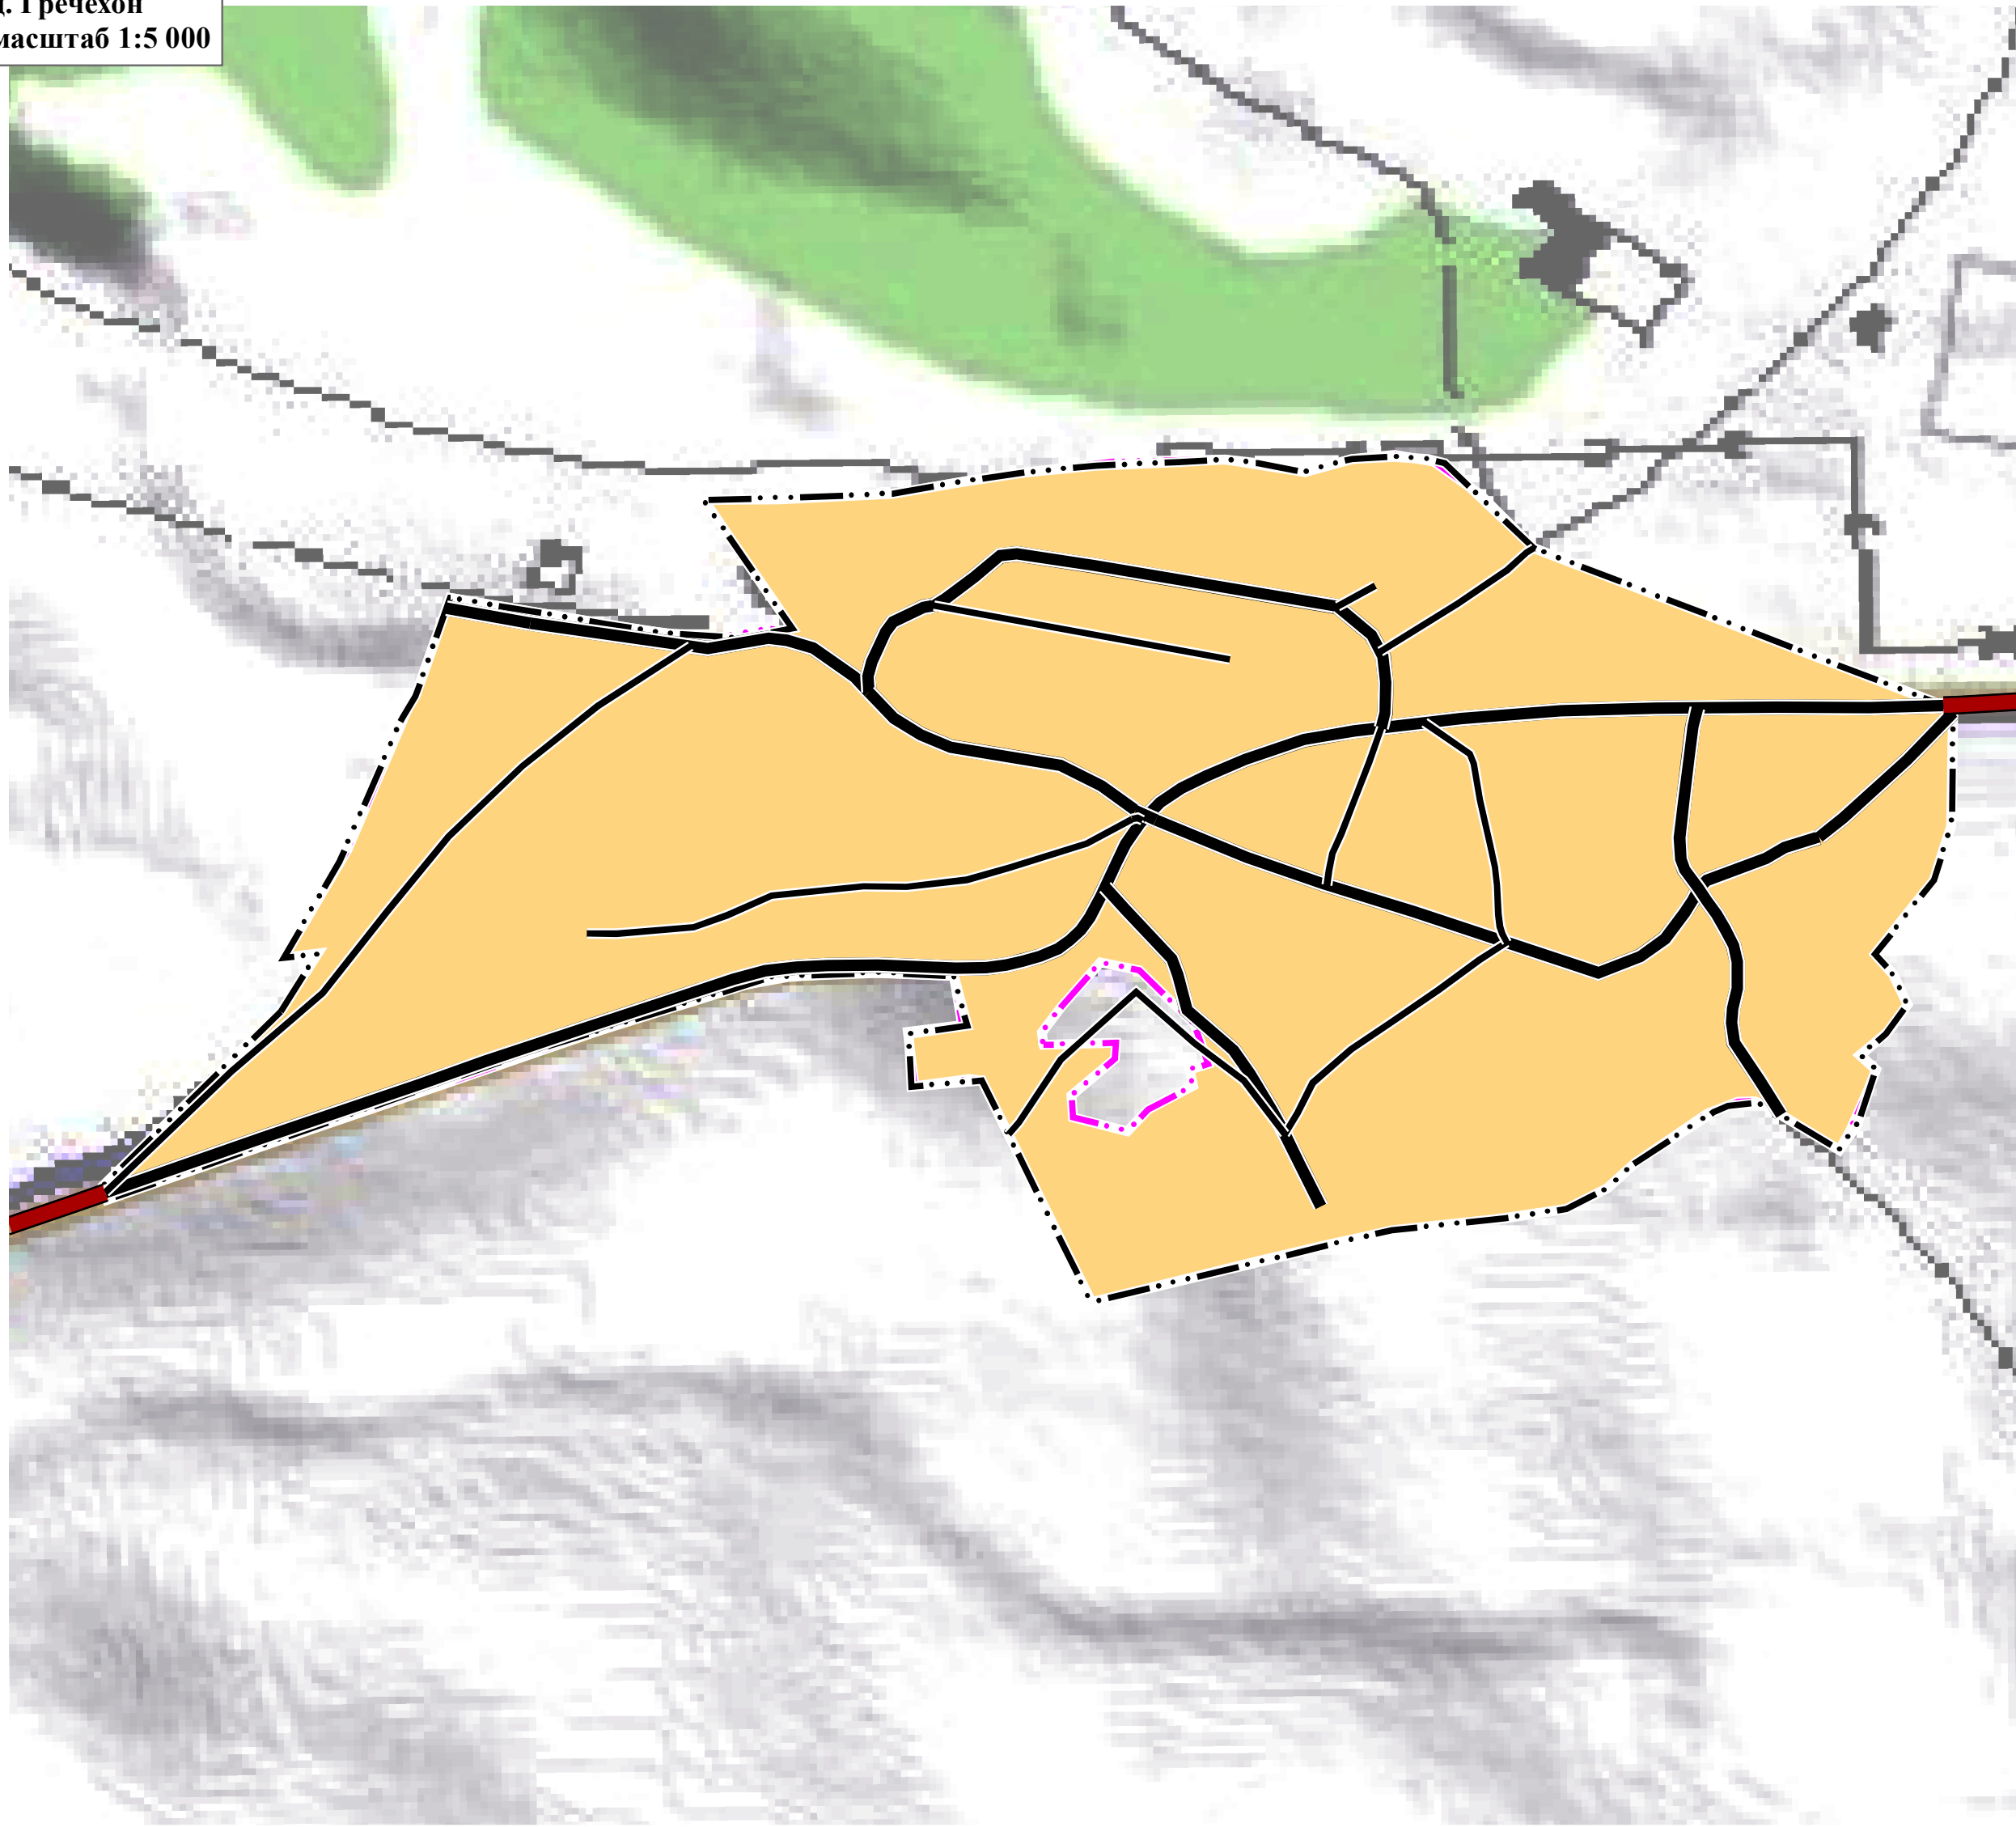

д. Хандагай
масштаб 1:5 000



Условные обозначения

- Граница населенного пункта, Планируемая
- Граница населенного пункта, Существующая
- Главная улица, Существующий, реконструируемый, строящийся, Местное значение поселения
- Поселковая дорога, Существующий, реконструируемый, строящийся, Местное значение поселения
- Улица в жилой застройке, Существующий, реконструируемый, строящийся, Местное значение поселения
- Код объекта, Статус объекта, Значение объекта
- Автомобильные дороги регионального или межмуниципального значения, Существующий, реконструируемый, строящийся, Региональное значение
- Земли населенных пунктов

					ПРОЕКТ ВНЕСЕНИЯ ИЗМЕНЕНИЙ В ГЕНЕРАЛЬНЫЙ ПЛАН МО НОВАЯ ИДА В ЧАСТИ НАСЕЛЕННЫХ ПУНКТОВ Д. ГРЕЧЕХОН, Д. БУЛЫК, Д. ХАНДАГАЙ		
					СТАДИЯ	ЛИСТ	ЛИСТОВ
					ГП	1	1
					ФРАГМЕНТ КАРТЫ ГРАНИЦ НАСЕЛЕННЫХ ПУНКТОВ Д. ГРЕЧЕХОН, Д. БУЛЫК, Д. ХАНДАГАЙ МО НОВАЯ ИДА МАСШТАБ 1:5000		